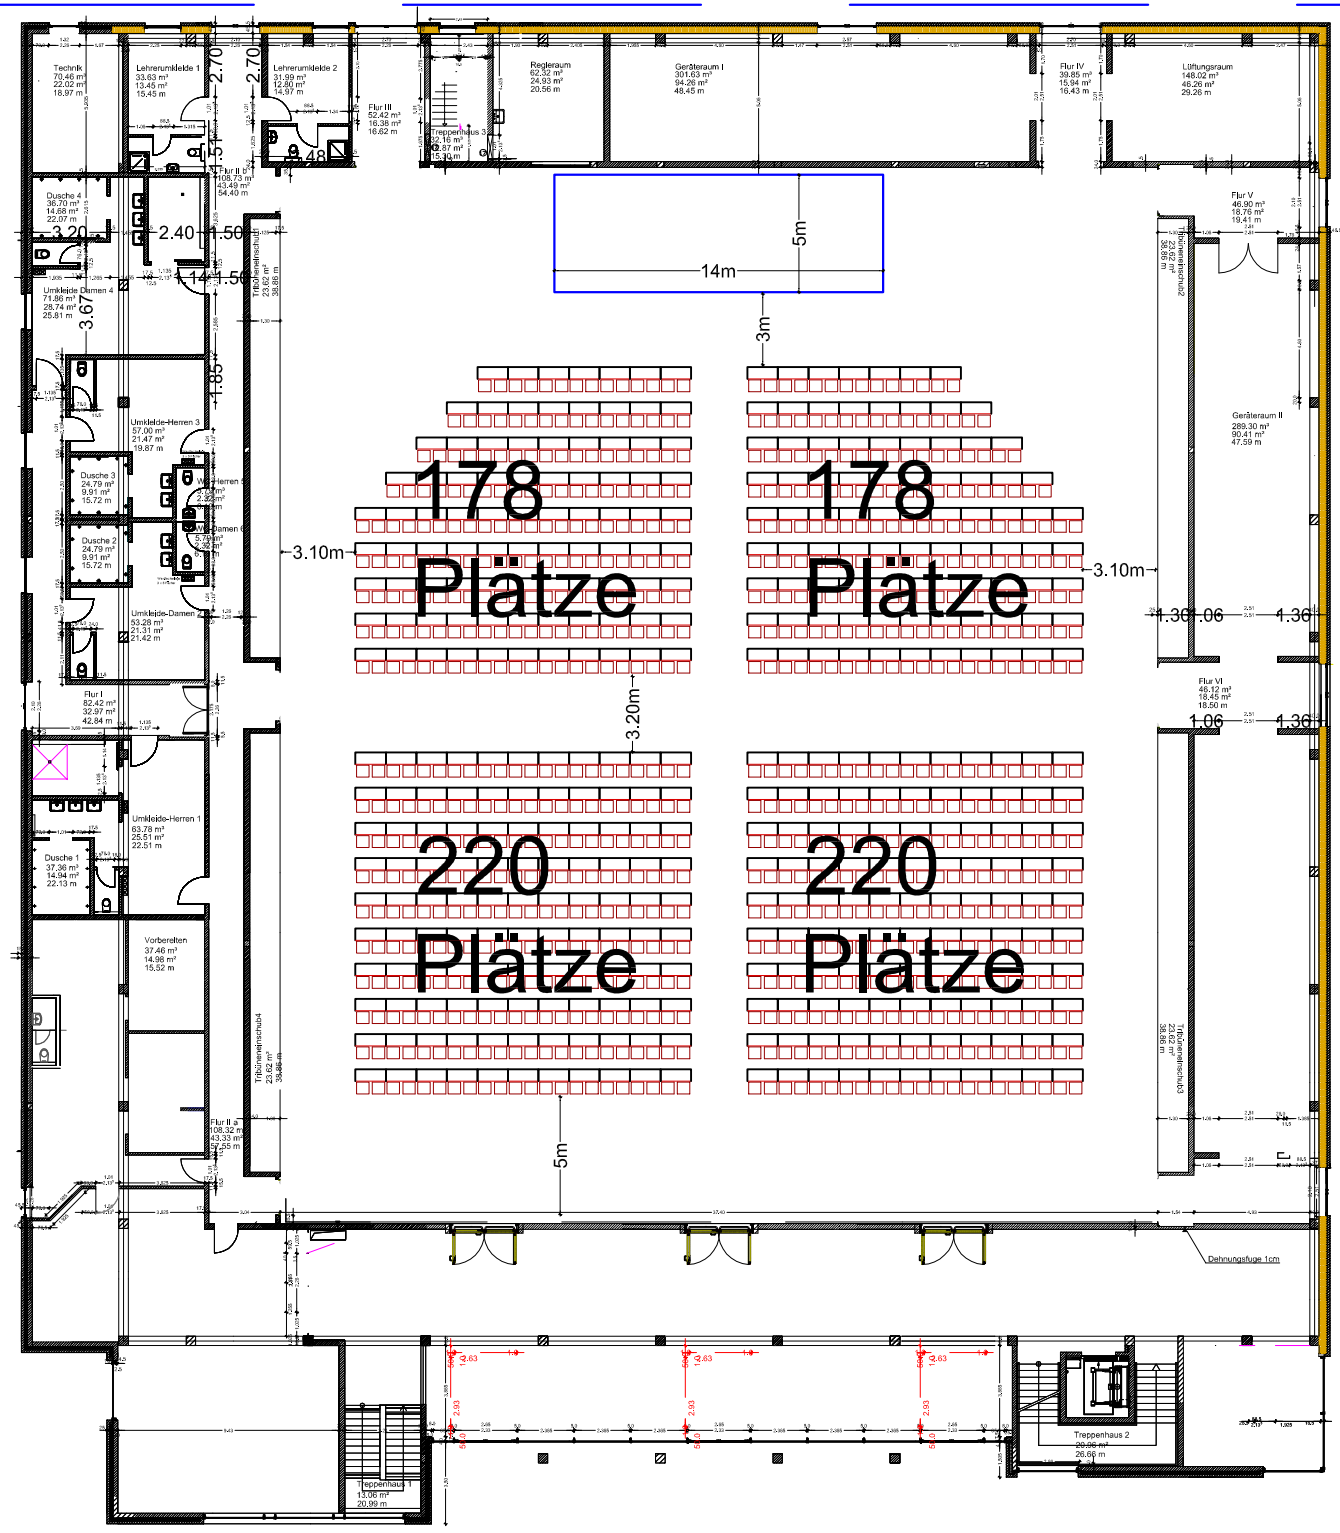

Sparkassen-Arena Aurich

Plan Nr.: 6.1 Ebene 0

Veranstaltung:

am:

Sitzplätze Tribüne Links:	
Sitzplätze Tribüne Rechts:	
Sitzplätze Rang Mitte:	
Stehplätze Innenraum:	
Innenraum Parkett:	796
Gesperrte Plätze:	
Plätze gesamt:	796
Dienstplätze:	

Genehmigt am:

Bemerkungen:

Tischmaße : 0,50 x 1,30 m
Stuhlbreite: 0,53m
Sitzbreite: 0,65m
Tischabstände: 1 m

Juli. 2010